
RZUT DACHU 1:100

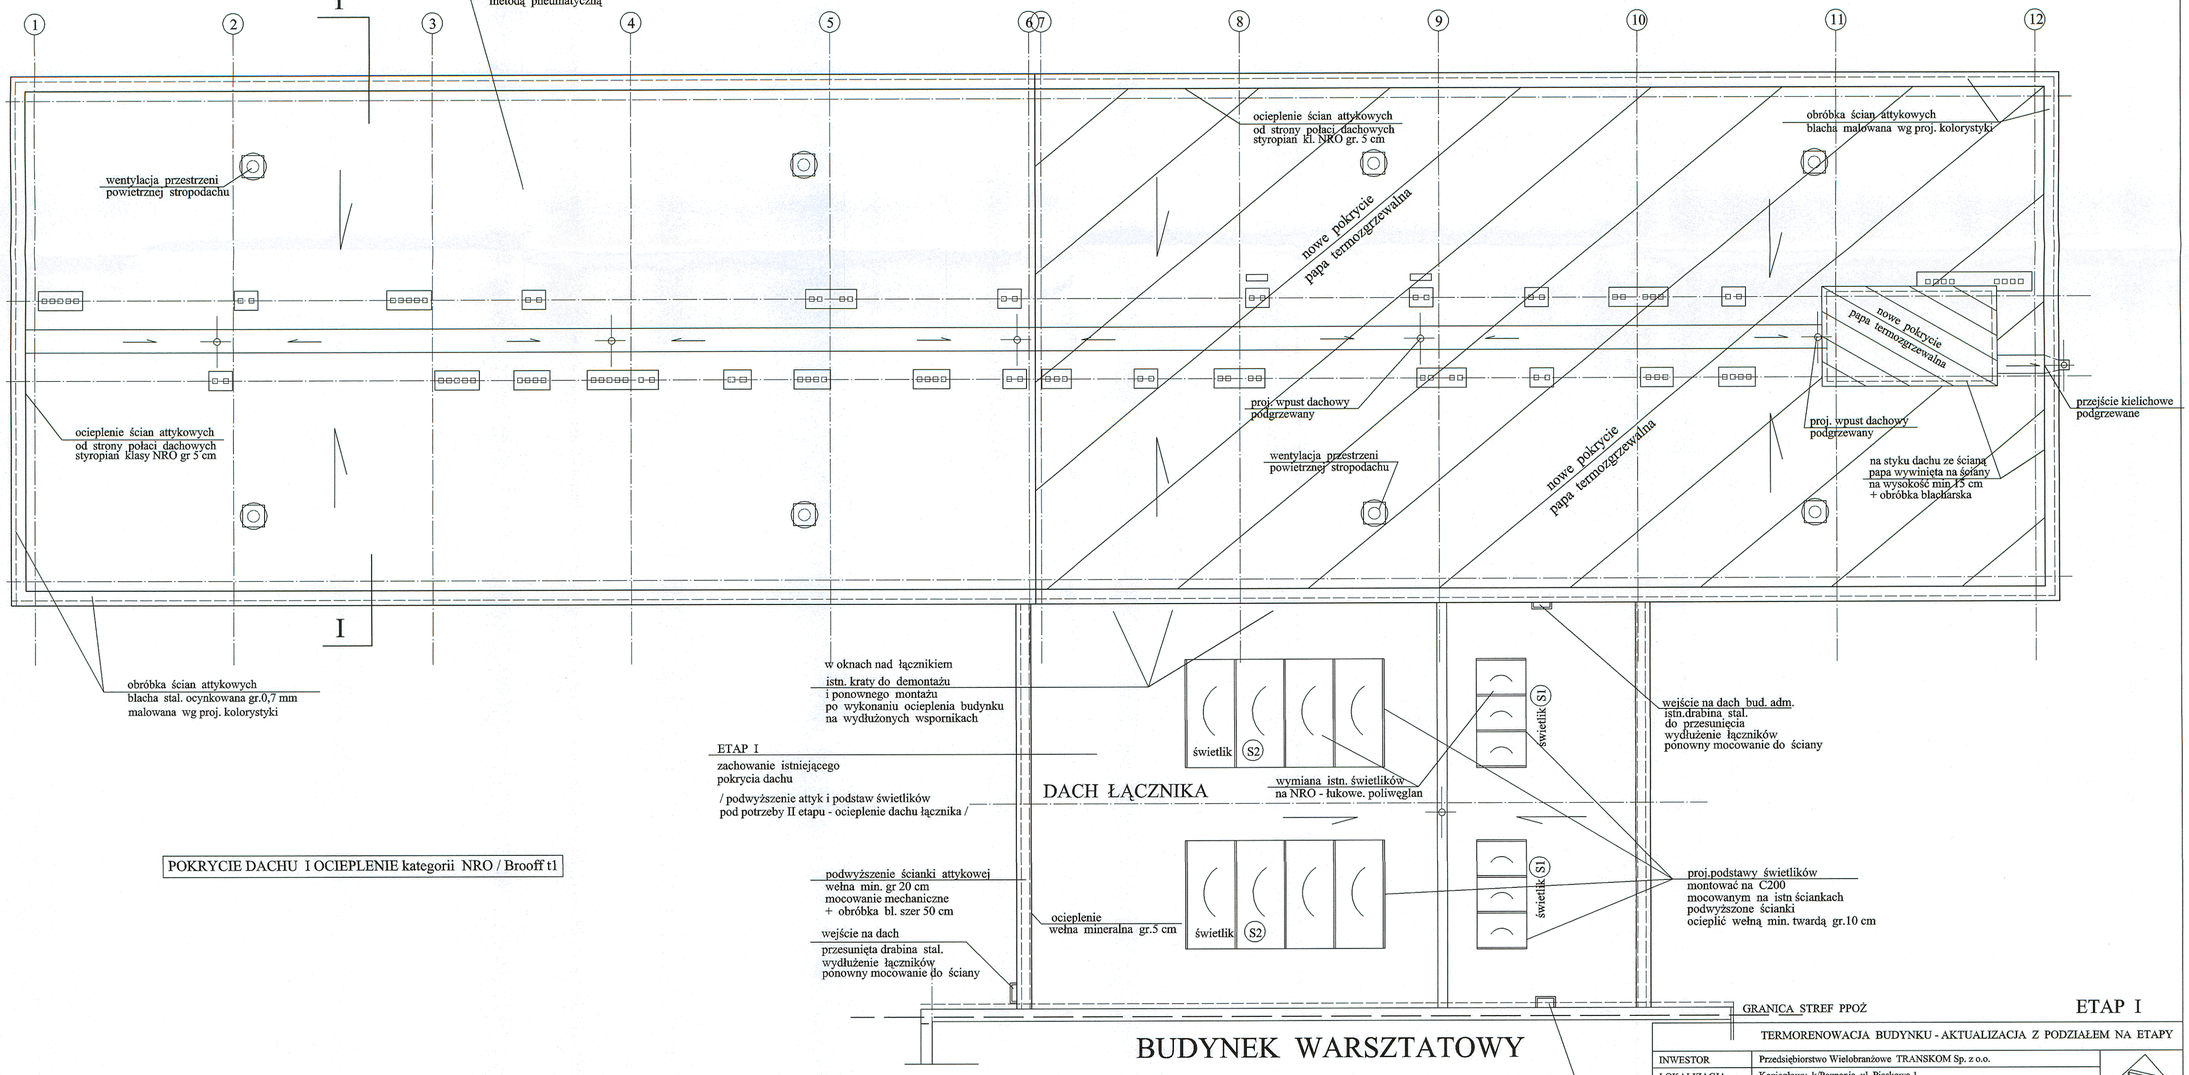

POKRYCIE DACHU I OCIEPLENIE kategorii NRO / Brooff t1

ETAP I

TERMORENOWACJA BUDYNKU - AKTUALIZACJA Z PODZIAŁEM NA ETAPY

INWESTOR	Przedsiębiorstwo Wielobranżowe TRANSKOM Sp. z o.o.		ATRIUM JM
LOKALIZACJA	Koziegłowy k/Poznania ul. Piaskowa 1		
OBIEKT	Zabudowa zakładu TRANSKOM BUDYNEK ADMINISTRACYJNY Z ŁĄCZNIKIEM TERMORENOWACJA BUDYNKU		
TREŚĆ RYSUNKU	RZUT DACHU	SKALA	1 : 100
BRANŻA	ARCHITEKTURA	FAZA	PW
PROJEKTANT	mgr inż.arch. Małgorzata Jazdon-Koper upr.proj.104/90/Pw	DATA	08.2020
SPRAWDZAJĄCY	mgr inż.arch. Anna Mika upr.proj.16/90/Pw	NR RYS.	3